

Compilata da:
Leri Alessandro
Iscritto all'albo:
Geometri
Prov. Siena N. 682

Identificativi Catastali:
Sezione:
Foglio: 82
Particella: 22
Subalterno: 5


Dichiarazione protocollo n. SI0037973 del 03/03/2009
< Foglio: 82 - Particella: 22 - Subalterno: 5 >
Planimetria di u.i.u. in Comune di Radda In Chianti
Localita' Podere La Stella civ.

Agenzia del Territorio
CATASTO FABBRICATI
Ufficio provinciale di
Siena

Data: 28/01/2015 - n. T233530 - Richiedente: PREMRC77L20F656S
Totale scala: 2 - Formato di acquisizione: A3(297x420) - Formato stampa richiesto: A3(297x420)
Ultima planimetria in atti

n. 1 Scala 1: 200


ALLEGATO 2

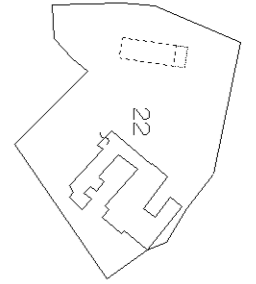

COMUNE DI RADDA IN CHIANTI
FOGLIO 82 PARTIC. 22
scala 1:2000



PIANTA PIANO TERRA

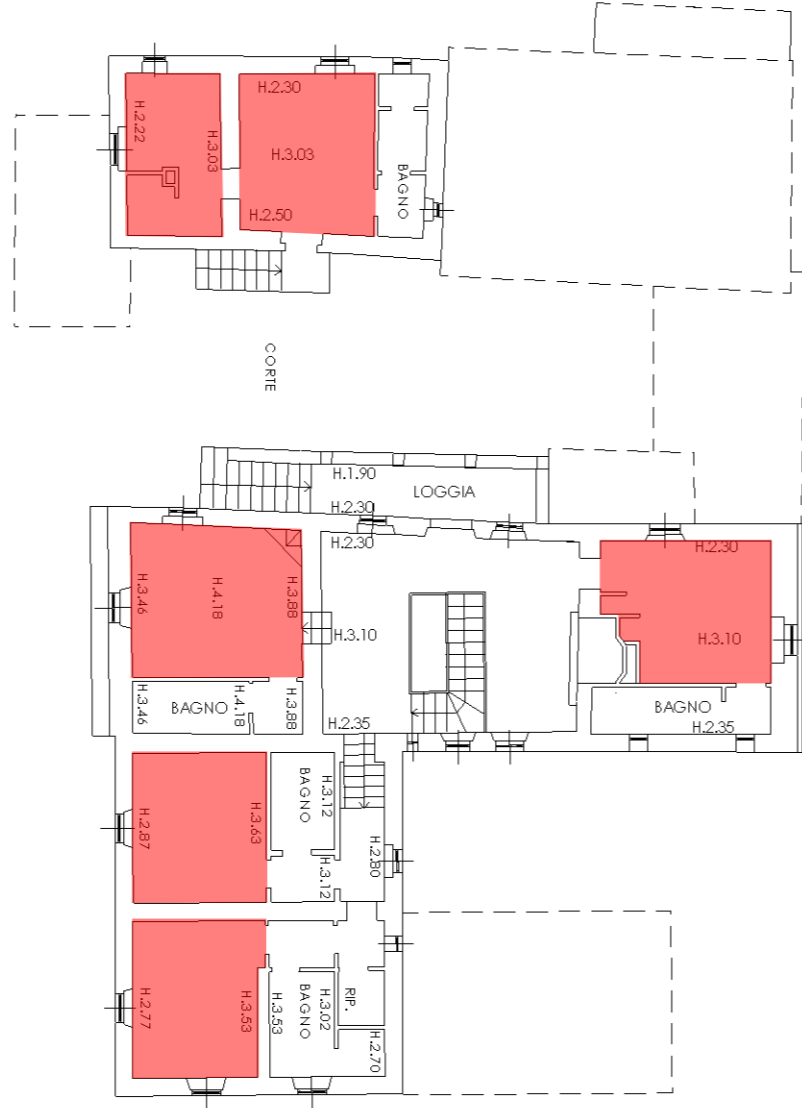

PIANTA PIANO PRIMO



10 metri