

Programma di miglioramento Agricolo aziendale P.A.P.M.A.A.  
di Azienda agricola borgo La stella  
per Cantina vinicola e Rimessa macchine ed Attrezzature  
sito Vagliagli Podere Borgo La Stella

Progetto architettonico: POLVANI PIANIGIANI architetti associati  
Arch. Ilaria Pianigiani Arch. Tommaso Polvani  
Comitente: Società Agricola Borgo La Stella s.r.l.  
con sede in Radda in Chianti  
C.F. 01233930526


con:  
Geom. Francesco Brandi  
Geom. Marco Perri

Studio Polvani Pianigiani - via S. strada Poggipuzi 105, 53028 Terranuova Bracciolini - tel. 055 9738787 fax. 055 9738842 - e-mail: info@parchitettoassociati.com

data:	scala:	progetto:	sigla stat.:	1
Aprile 2015	1:100			
oggetto:				
STATO di PROGETTO				
Sezioni quotato e sezioni				

# Cantina in Piano

Stato di Fatto del Terreno Ingombro Fabbricato

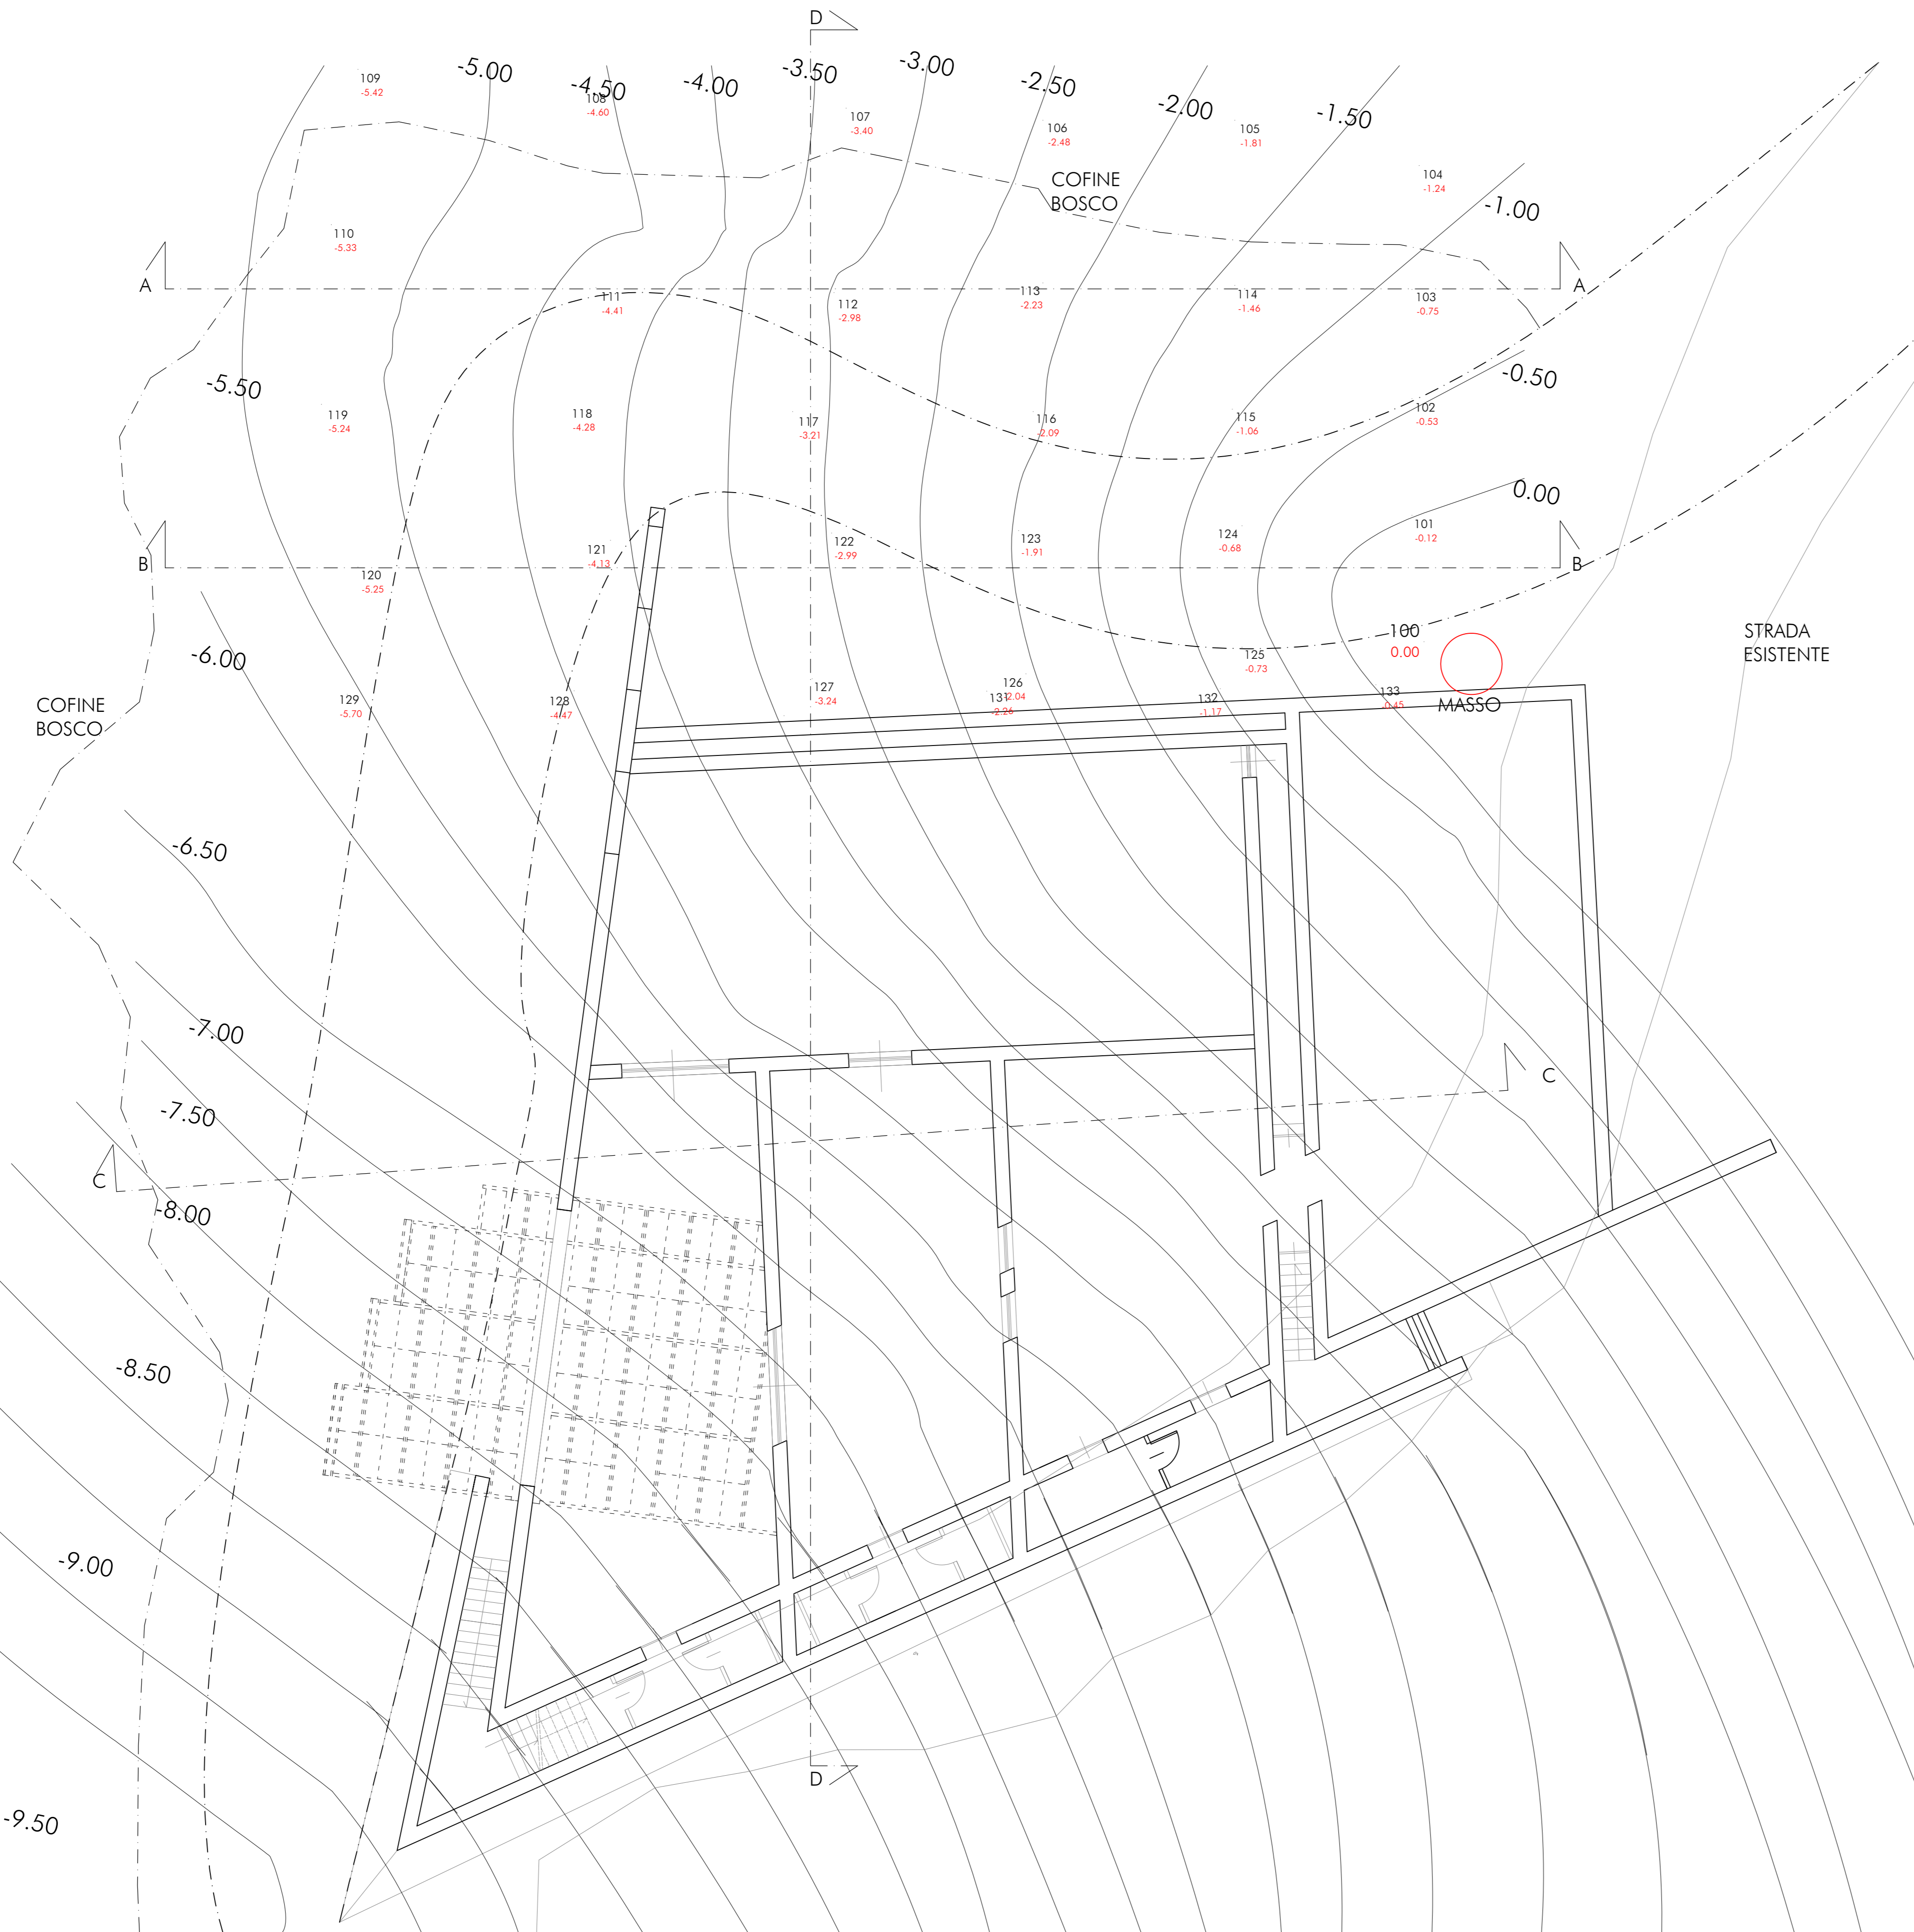

# Cantina in Piano

Sezioni del Terreno

